


Detailierung
Wegesystem

ARBEITSSTAND

05.02.2008

ENTWURF

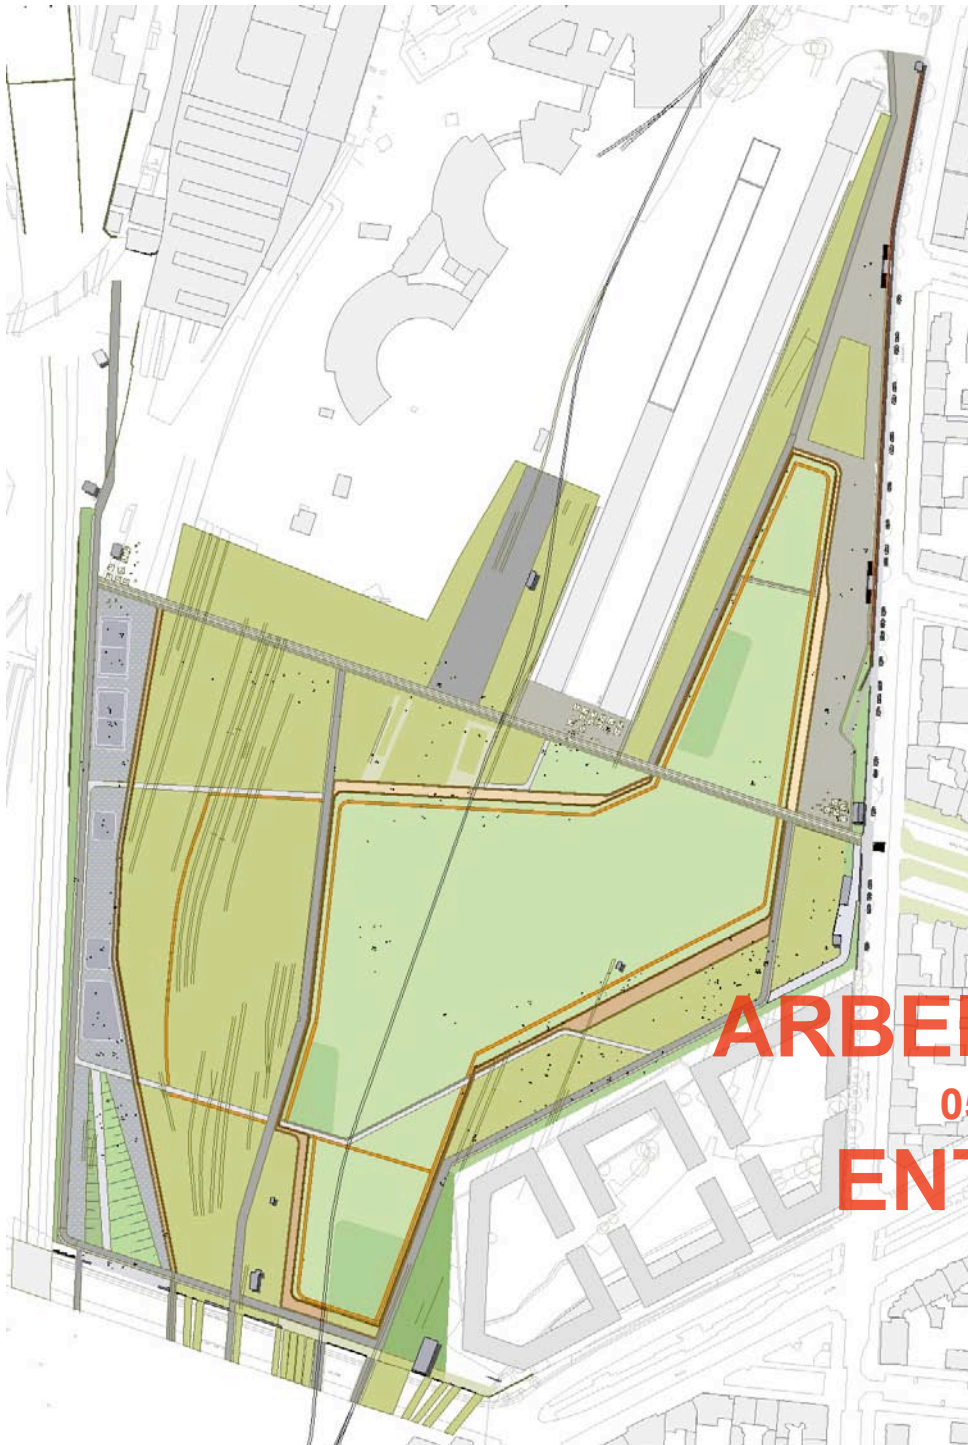

ARBEITSSTAND

05.02.2008

ENTWURF

	Betonband Kante
	Betonband
	Betonband Schneller Weg
	Asphalt mit Abstreuer / Ort beton
	Joggerpfad Tartan
	Bestandspflaster / Wassergeb. Decke
	Asphalt Schneller Weg
	Rasen
	Wiese
	Unbefestigter Schotterboden
	Bestand/Unterwuchs/Gräser




ARBEITSSTAND

05.02.2008

ENTWURF

	Betonband Kante
	Betonband
	Betonband Schneller Weg
	Asphalt mit Abstreu / Ortbeton
	Joggerpfad Tartan
	Bestandspflaster / Wassergeb. Decke
	Asphalt Schneller Weg
	Rasen
	Wiese
	Unbefestigter Schotterboden
	Bestand/Unterwuchs/Gräser

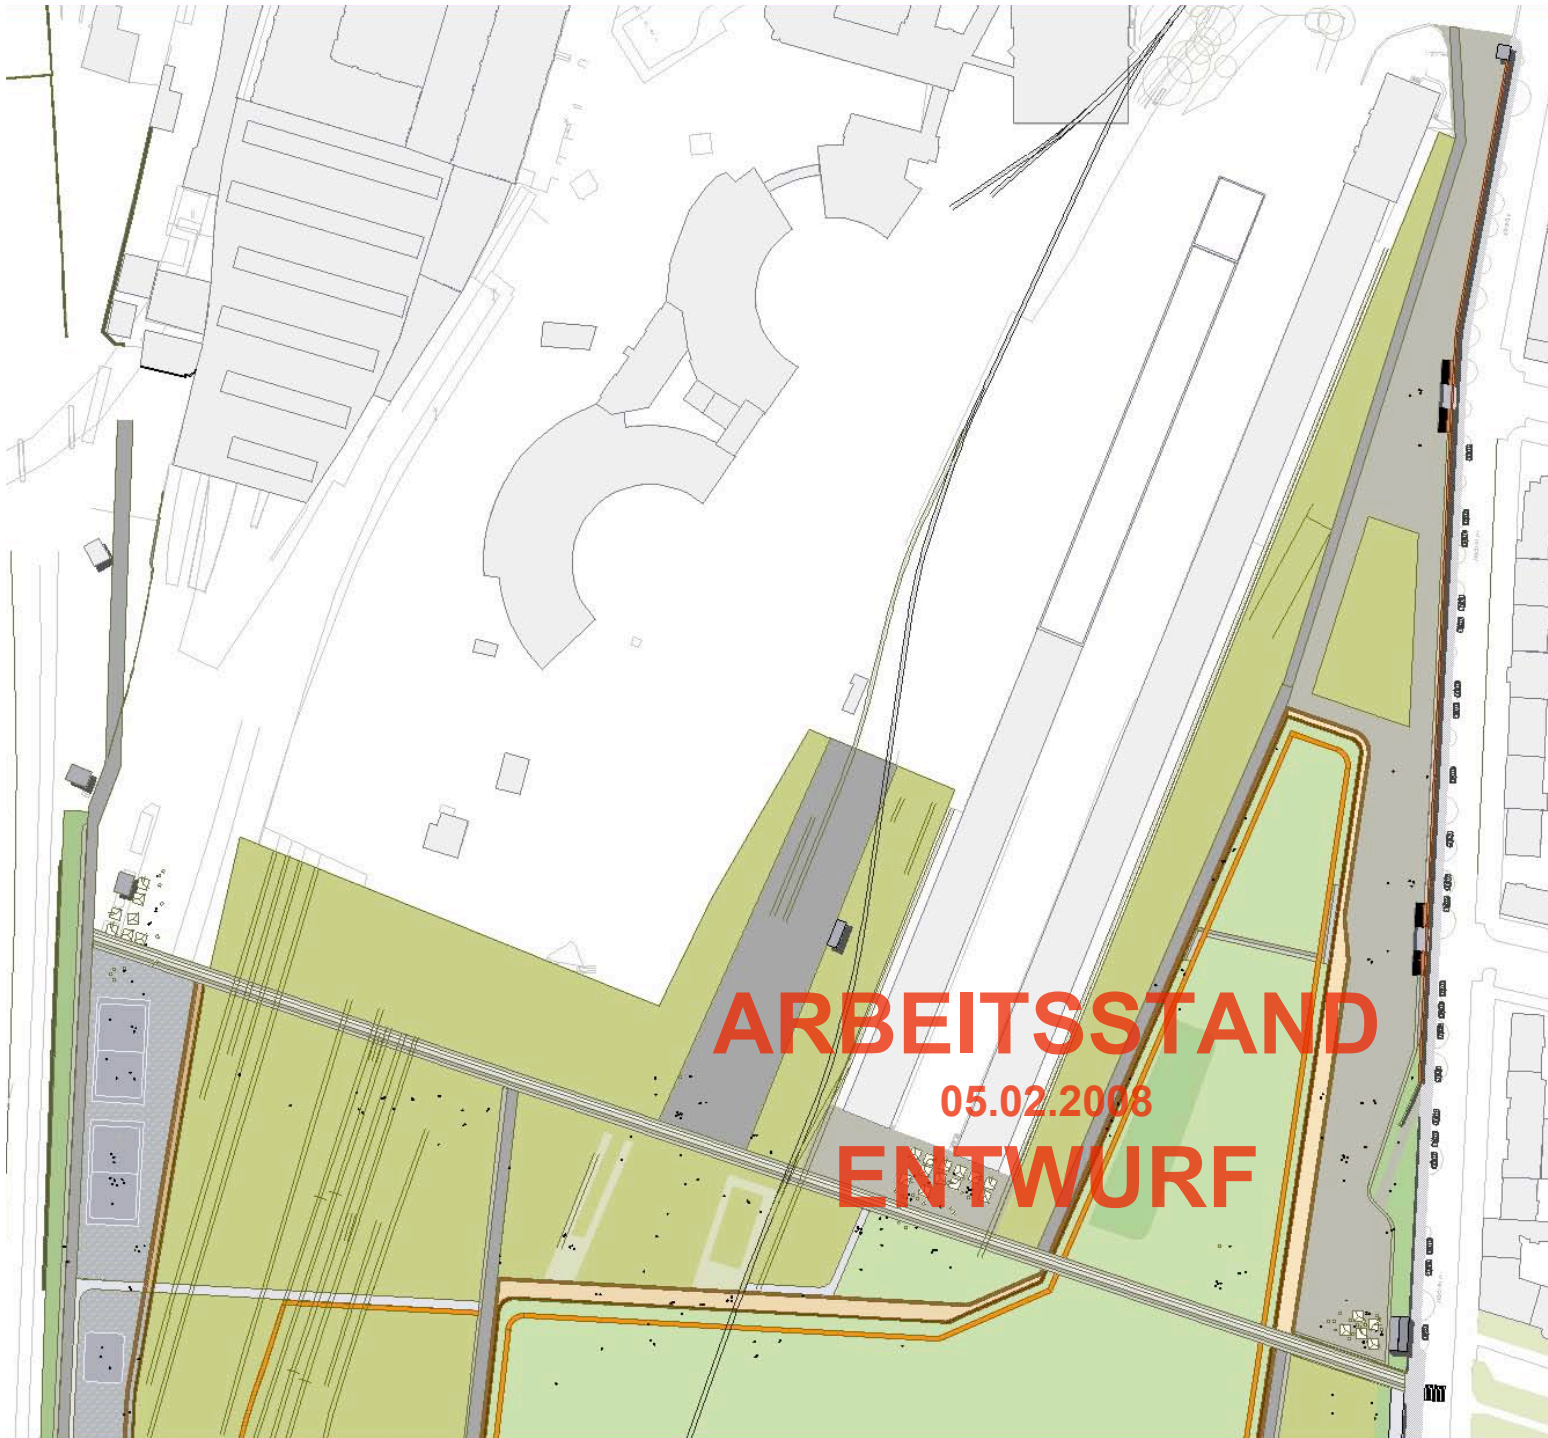


ARBEITSSTAND
05.02.2008
ENTWURF

-  Betonband Kante
-  Betonband
-  Betonband Schneller Weg
-  Asphalt mit Abstreue / Ortbeton
-  Joggerpfad Tartan
-  Bestandpflaster / Wassergeb. Decke
-  Asphalt Schneller Weg
-  Rasen
-  Wiese
-  Unbefestigter Schotterboden
-  Bestand/Unterwuchs/Gräser



ARBEITSSTAND
05.02.2008
ENTWURF

	Betonband Kante
	Betonband
	Betonband Schneller Weg
	Asphalt mit Abstreue / Ortbeton
	Joggerpfad Tartan
	Bestandspflaster / Wassergeb. Decke
	Asphalt Schneller Weg
	Rasen
	Wiese
	Unbefestigter Schotterboden
	Bestand/Unterwuchs/Gräser

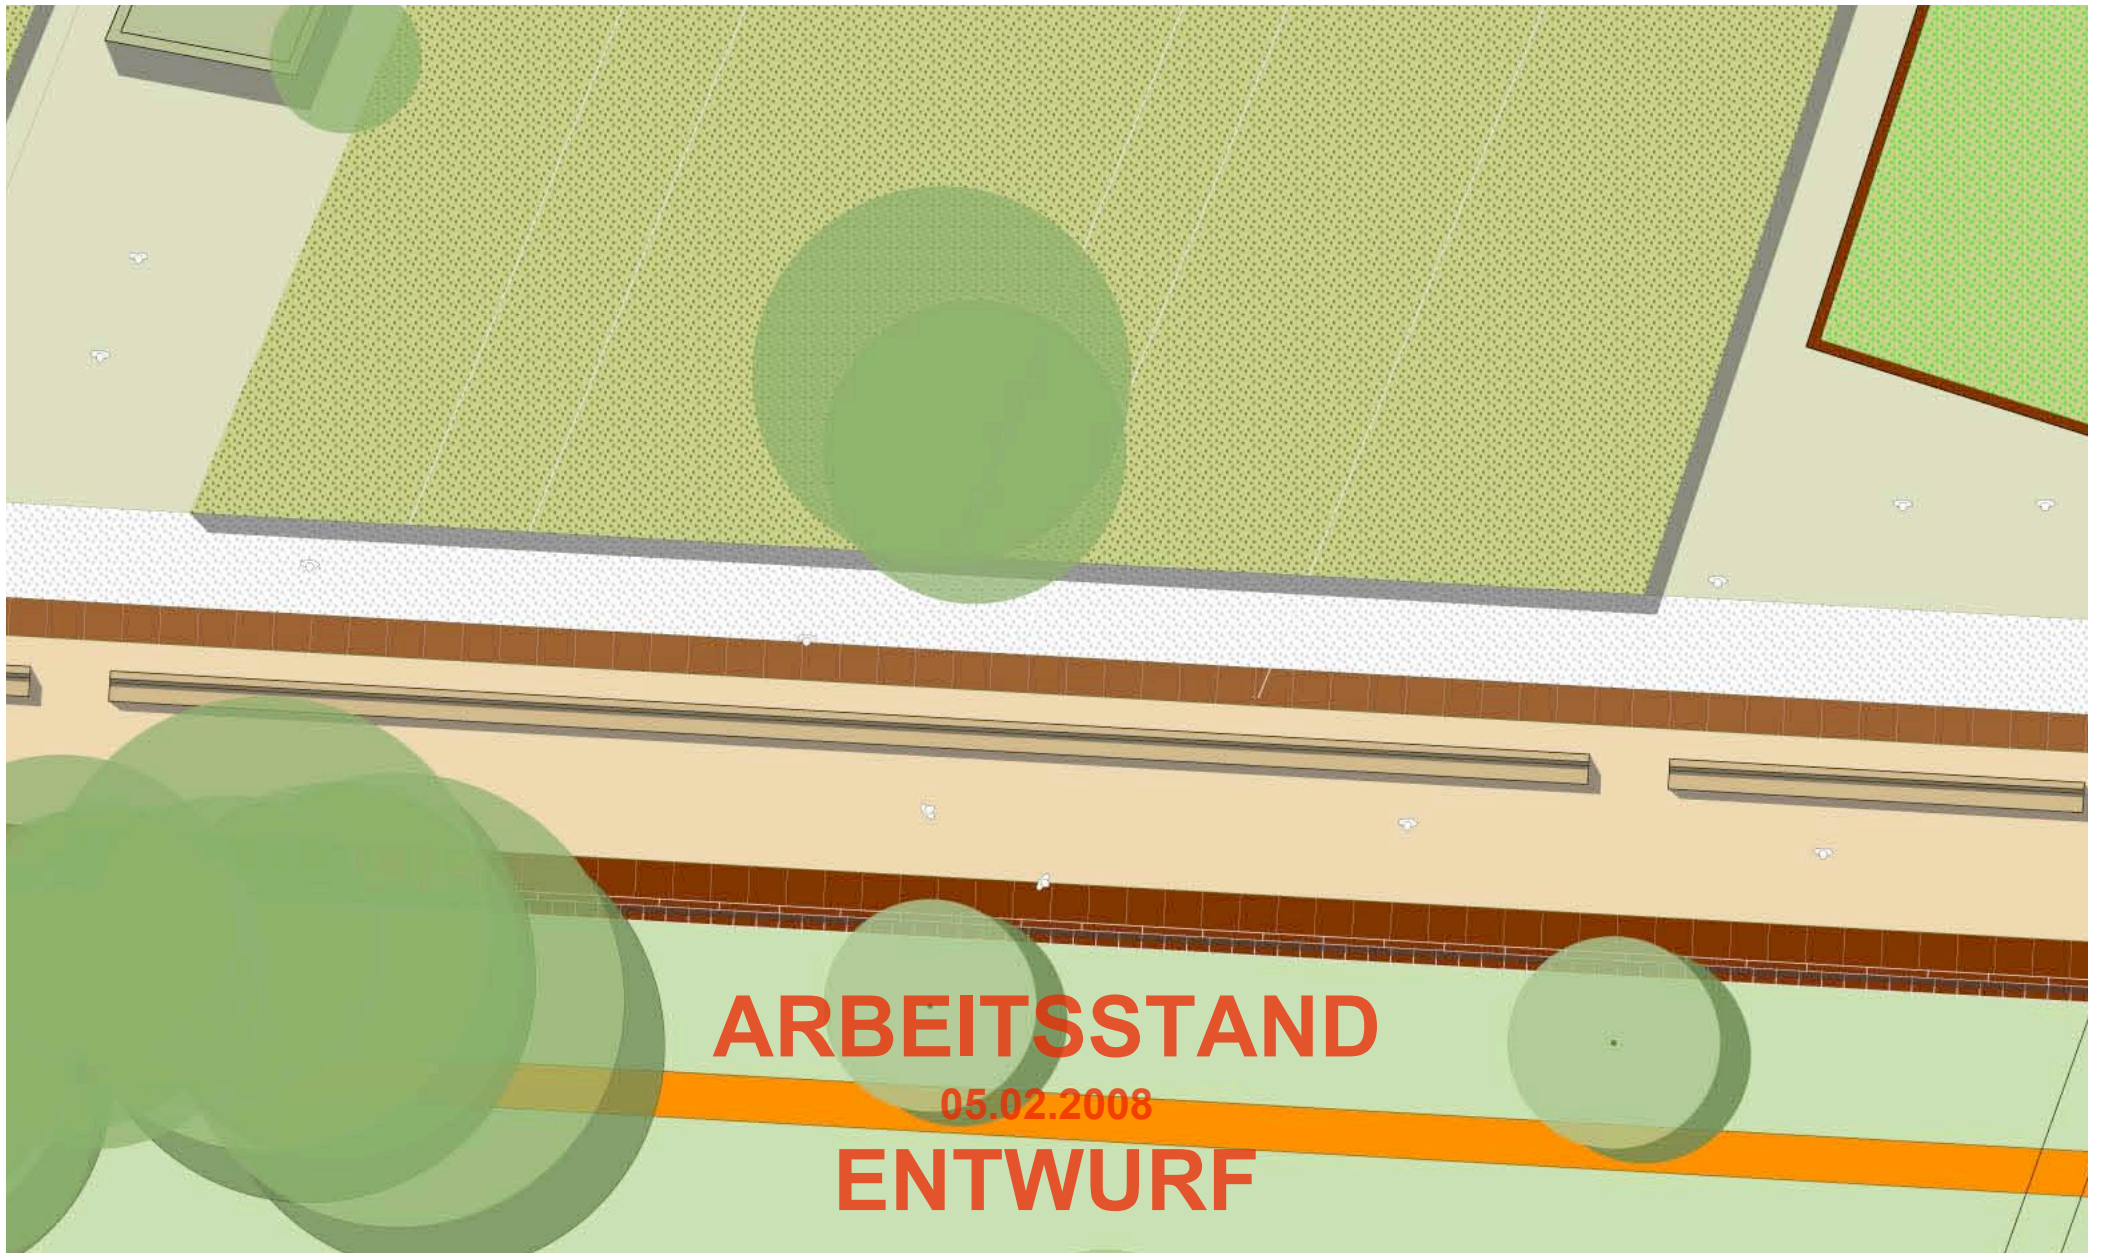


ARBEITSSTAND

05.02.2008

ENTWURF

Detailplan Balkon

Einfassungsstein M 1: 25

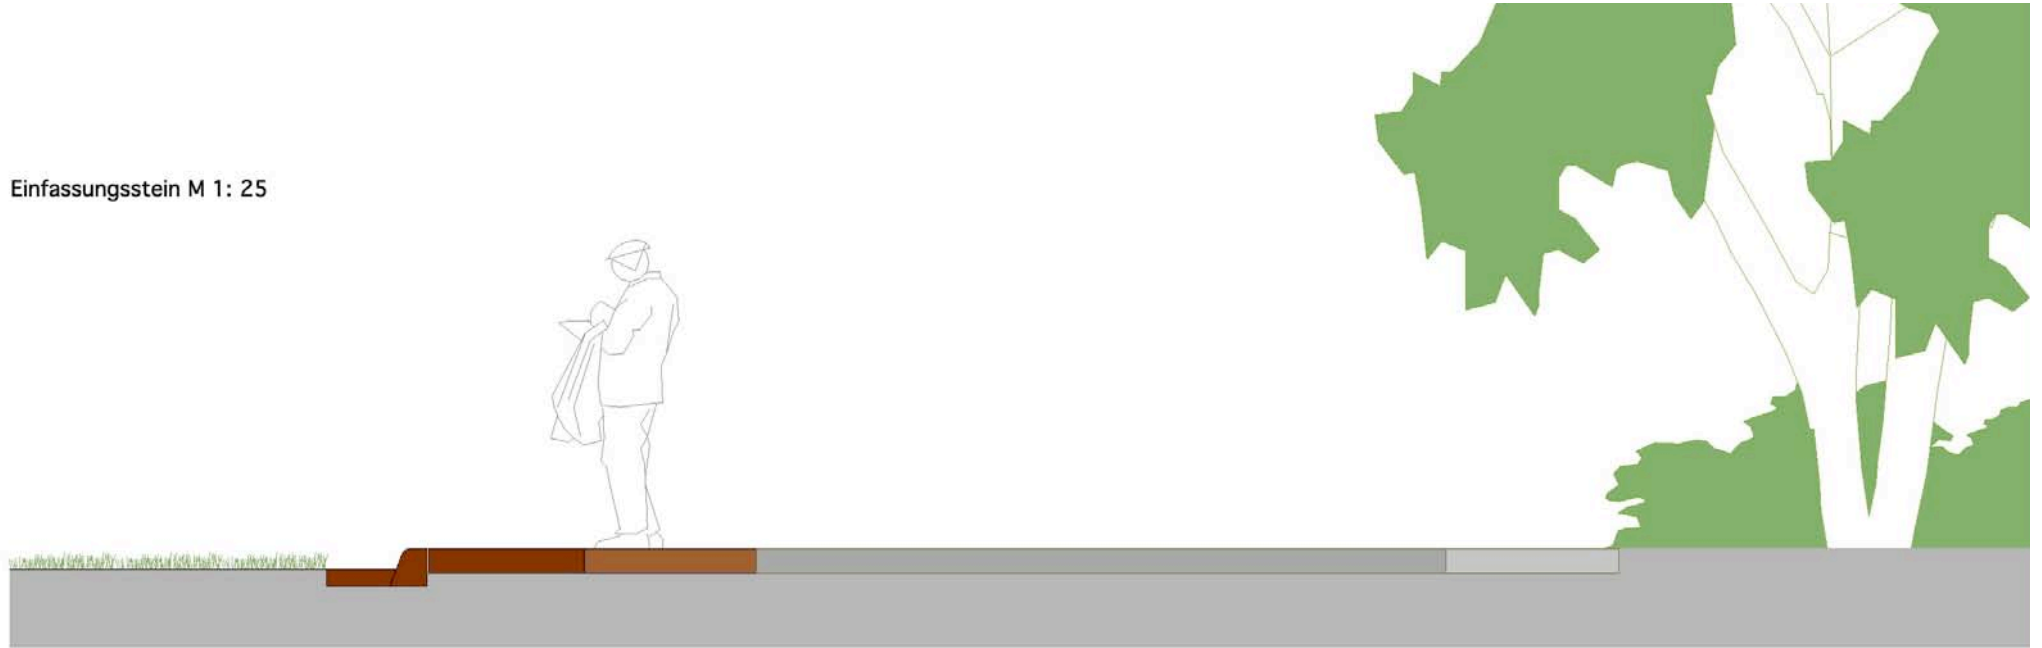

Einfassungsstein M 1: 25



ARBEITSSTAND

05.02.2008

ENTWURF


Einfassungsstein

Eingänge

ARBEITSSTAND


05.02.2008

ENTWURF

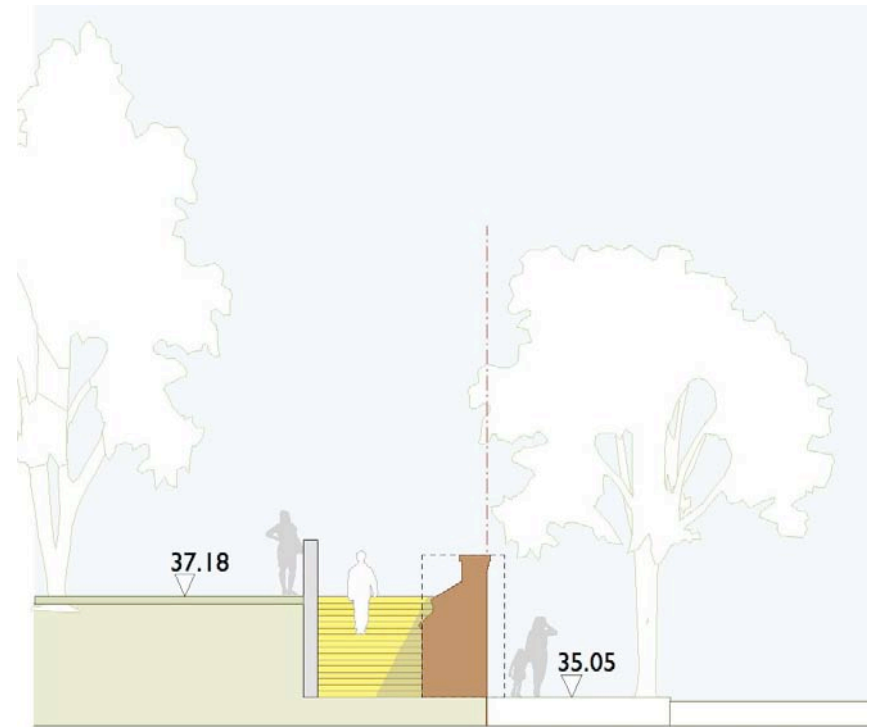


ARBEITSSTAND
05.02.2008
ENTWURF

Eingang Obentraut-/Wartburgstraße

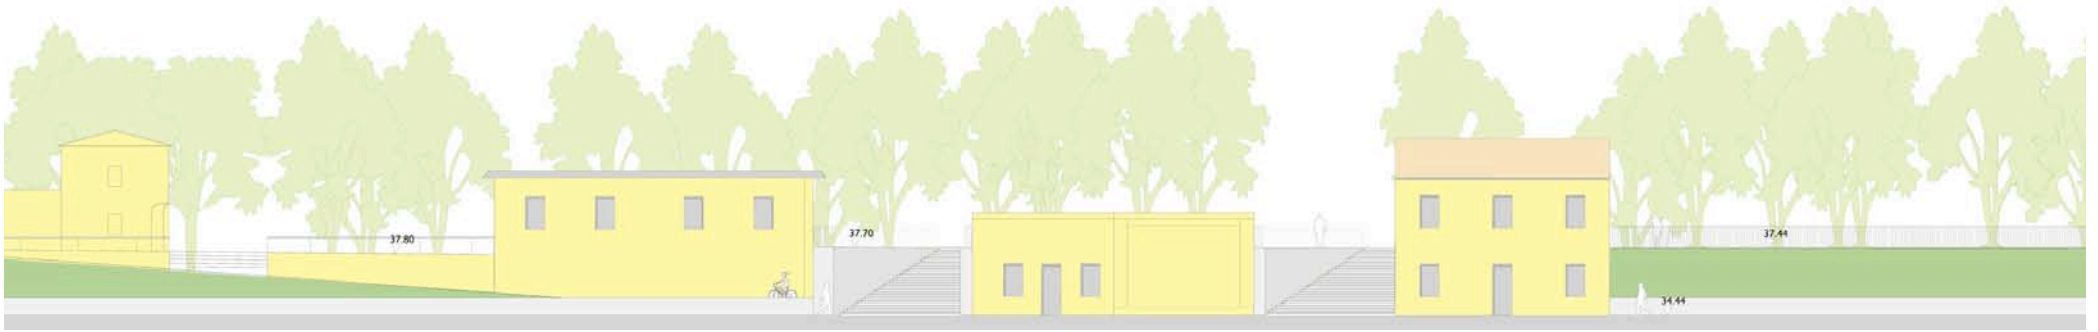

ARBEITSSTAND
05.02.2008
ENTWURF

Eingang Hornstraße

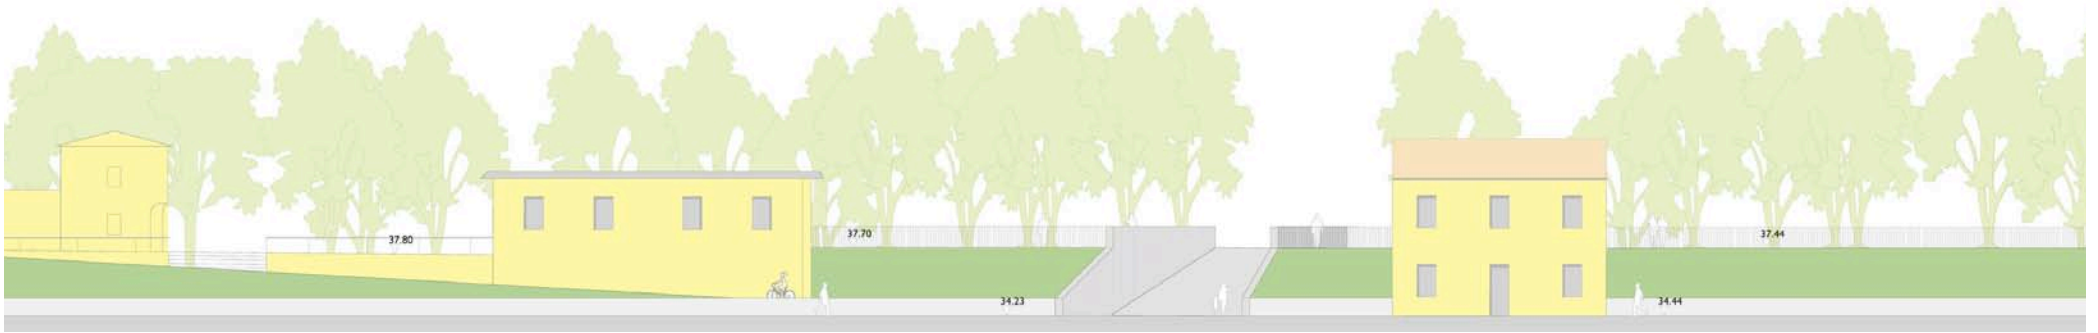


ARBEITSSTAND

05.02.2008

ENTWURF


Eingang Hornstraße

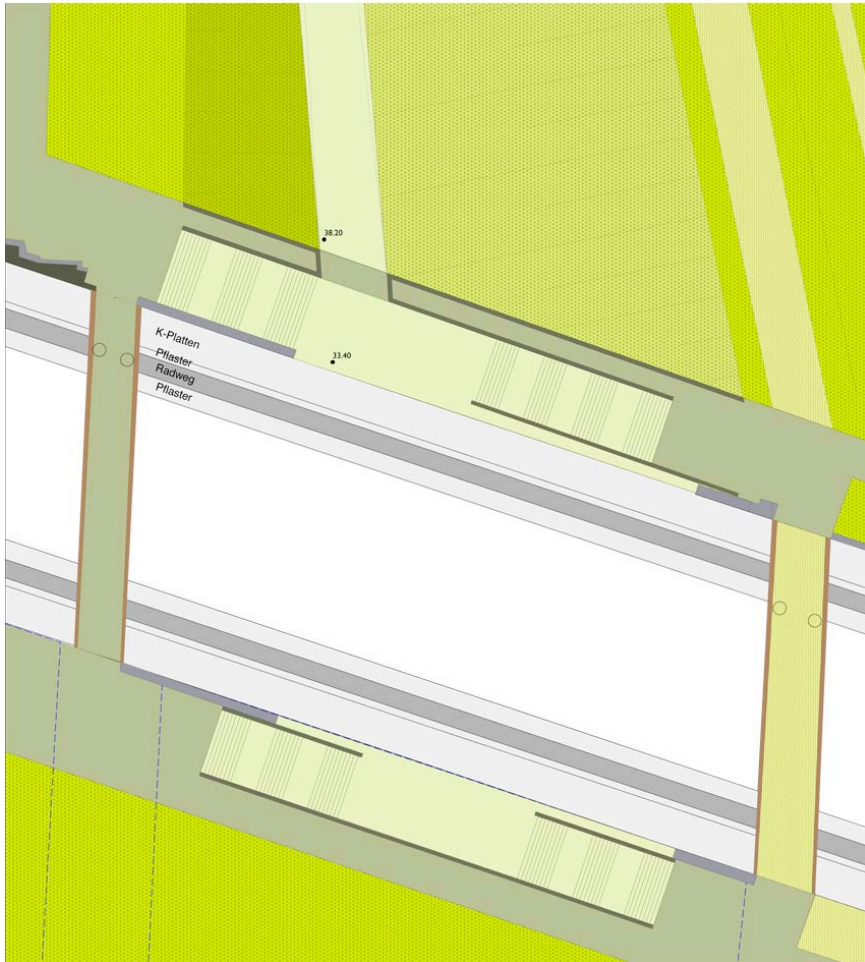

ARBEITSSTAND

05.02.2008

ENTWURF

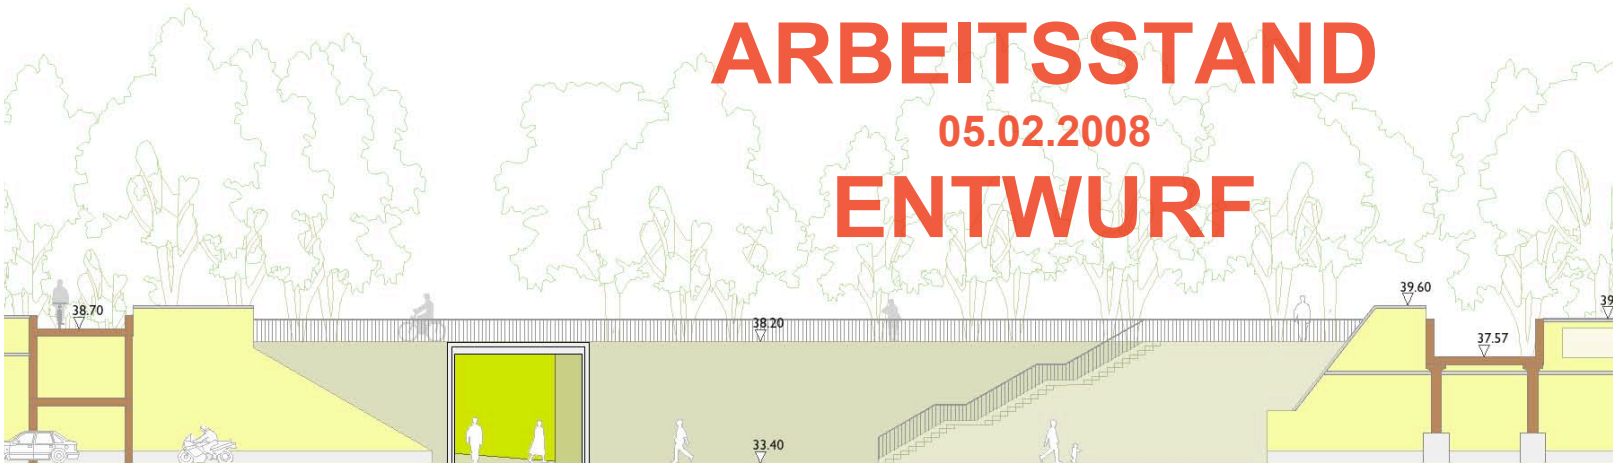

Eingang Yorckstraße