



Regelschnitt_M 1:25_Wiesenrahmen mit Asphaltweg

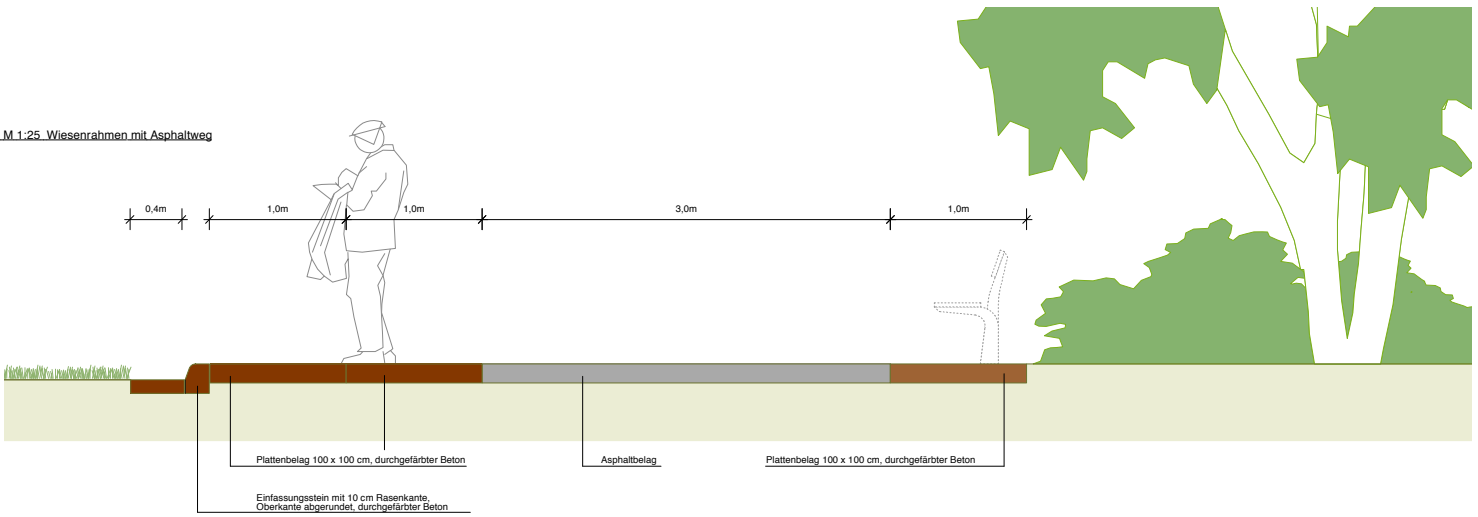

Regelschnitt_M 1:25_Aspphaltweg

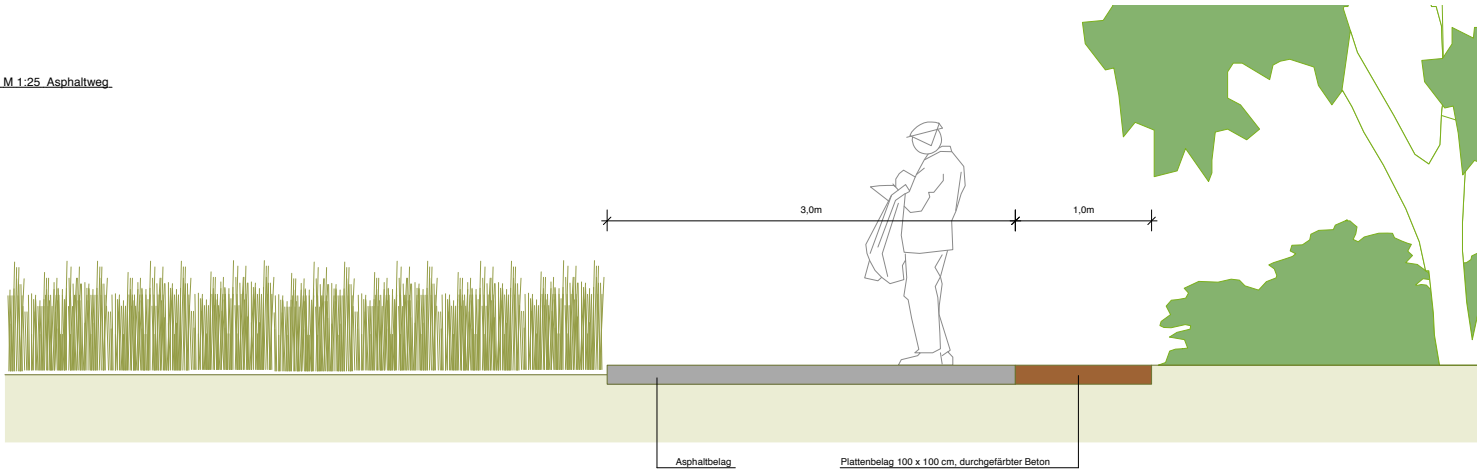

Regelschnitt_M 1:25_Wiesenrahmen Bereich Parkterrasse

